
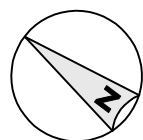
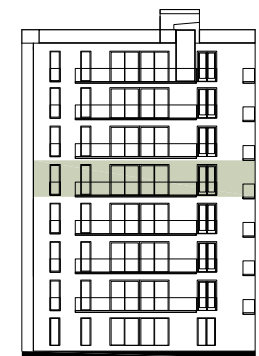


Raumhöhe ca. 2,80m
Raumhöhe unter AD ca. 2,60m
Raumhöhe unter Poterie ca. 2,30m

Raumhöhe unter Poterie ca. 2,30m

Balkon	11,75
Keller ca.m2	2,59

4. OG

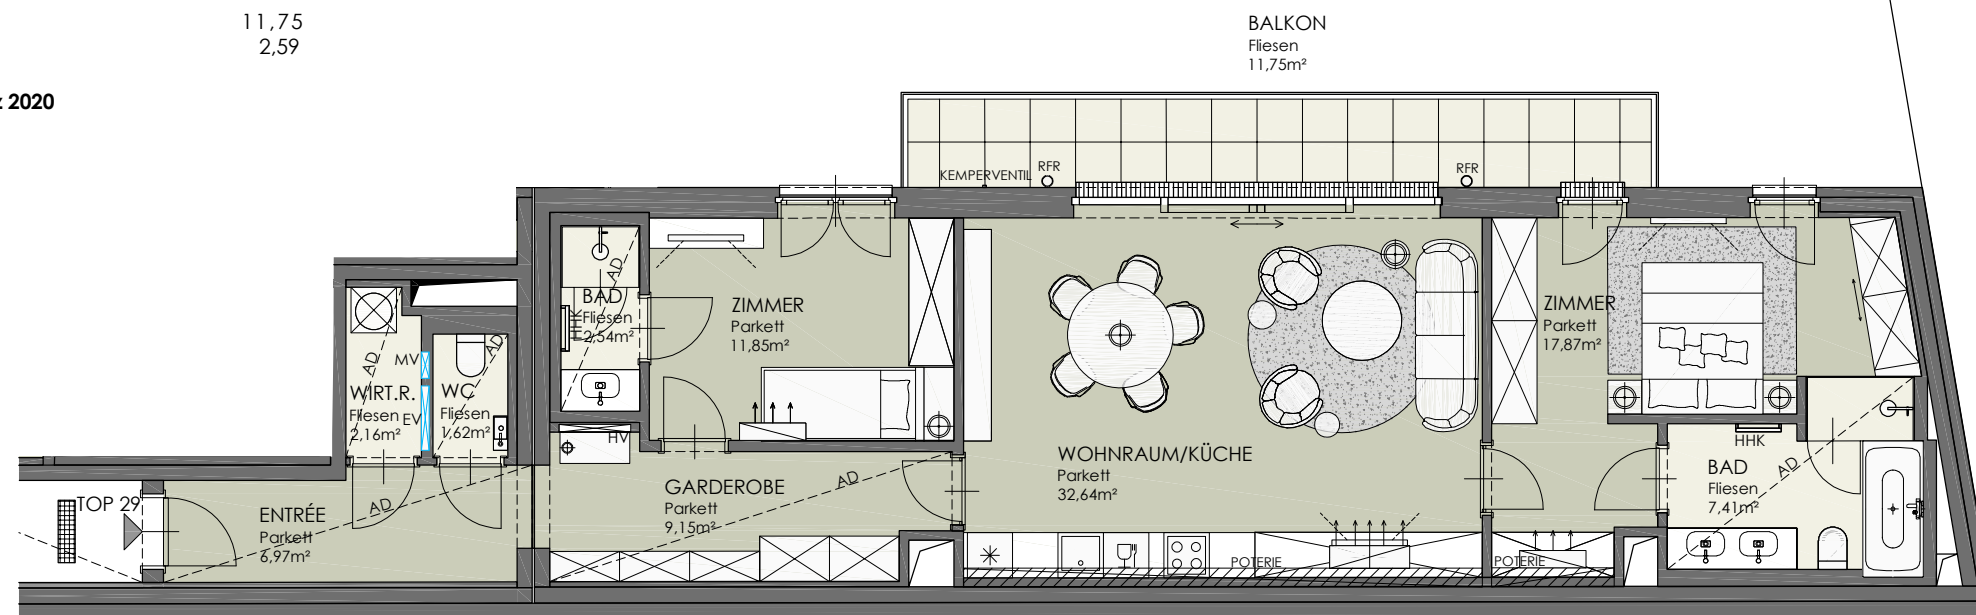

Unverbindliche Plankopie, Änderungen vorbehalten. Die dargestellte Möblierung ist nicht Bestandteil des Lieferumfangs und dient nur als Einrichtungsvorschlag. Alle dargestellten Gegenstände haben symbolhaften Charakter.

EINWALLER & FIALIK
ARCHITEKTEN