


TOP 39_6.OG

Vorraum	6,91 m ²	2,63 mRH
Wirtschaftsr	2,12 m ²	2,62 mRH
WC	1,60 m ²	2,62 mRH
Gang	9,06 m ²	2,53 mRH
Dusche	2,60 m ²	2,60 mRH
Zimmer	11,85 m ²	2,80 mRH
Wohnküche	32,52 m ²	2,80 mRH
Zimmer	17,74 m ²	2,80 mRH
Bad	7,37 m ²	2,59 mRH




GESAMT 91,77 m²

Balkon 10,59 m²

Keller 2,23 m² 2,21 mRH

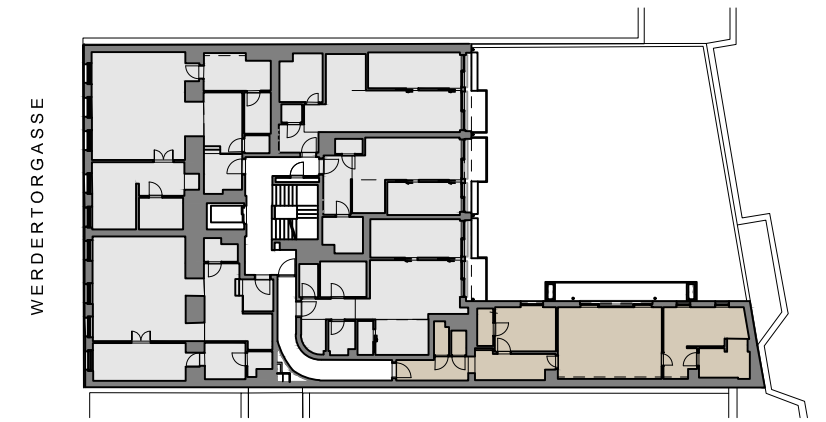

WERDERTORGASSE 6

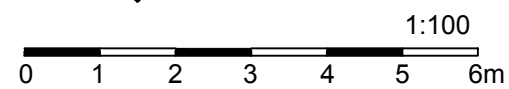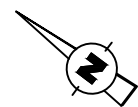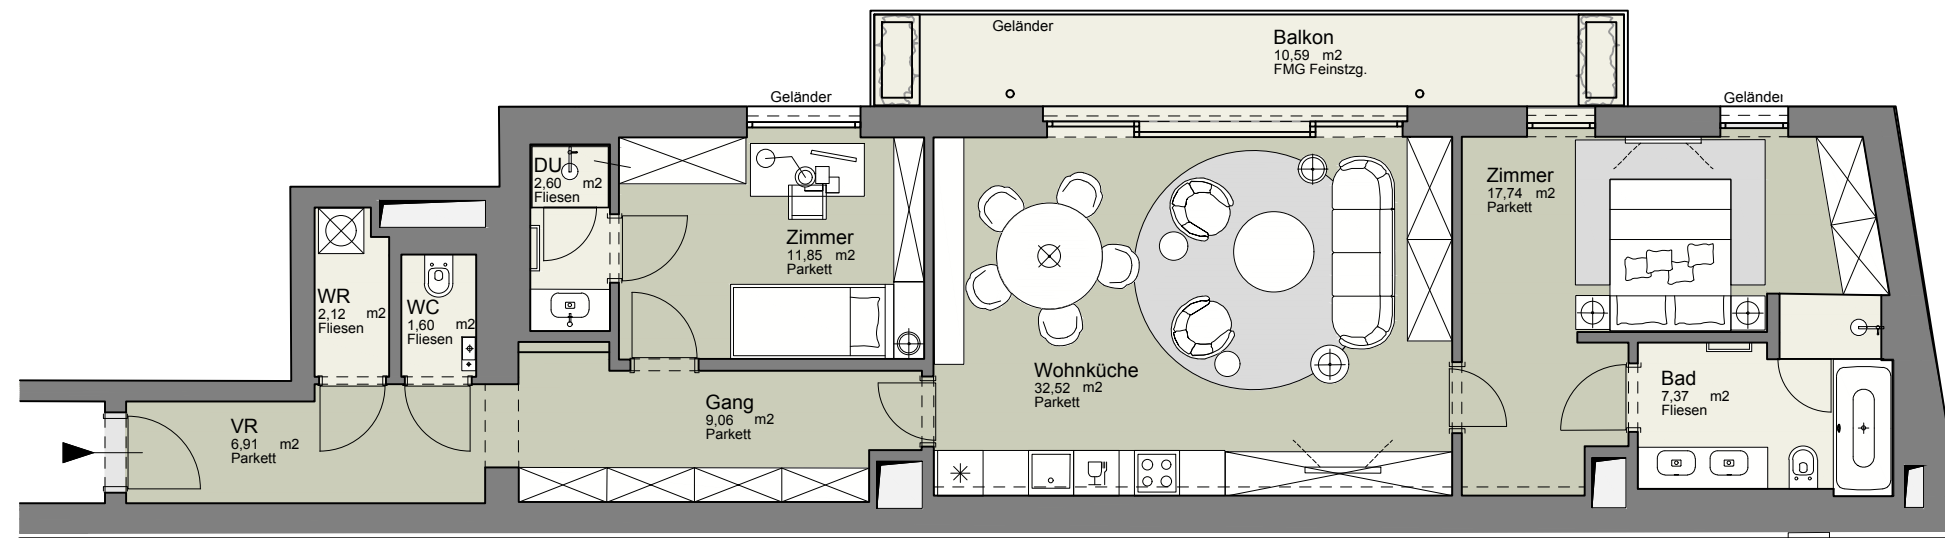

UNVERBINDLICHE PLANKOPIE
 Unverbindliche Plankopie, Änderungen vorbehalten.
 Die dargestellte Möblierung ist nicht Bestandteil des
 Lieferumfangs und dient nur als Einrichtungsvorschlag.
 Alle dargestellten Gegenstände haben symbolhaften Charakter.

WOLF REICHT ARCHITECTS

WIEN • VIENNA • 维也纳

WOLF REICHT ARCHITECTS ZT GmbH
 A-1010 Wien, Herrengasse 6-8 / 6 / 3