

TOP 46_7.OG

OG7

Vorraum	6,84 m ²	2,64 mRH
Wirtschaftsr.	2,15 m ²	2,64 mRH
WC	1,61 m ²	2,64 mRH
Gang	8,57 m ²	2,65 mRH
Dusche	2,56 m ²	2,65 mRH
Zimmer	10,30 m ²	2,65 mRH
Wohnküche	34,35 m ²	2,65 mRH
Zimmer	17,69 m ²	2,65 mRH
Bad	7,47 m ²	2,64 mRH

DG






Dachausstieg	1,57 m ²	
--------------	---------------------	--

GESAMT 93,11 m²

Balkon imOG7 10,36 m²

Dachterrasse 59,09 m²

Keller 2,23 m² 2,21 mRH

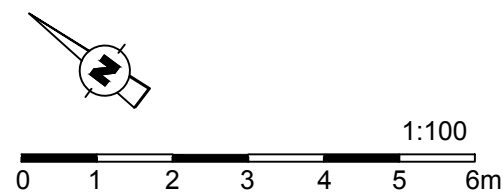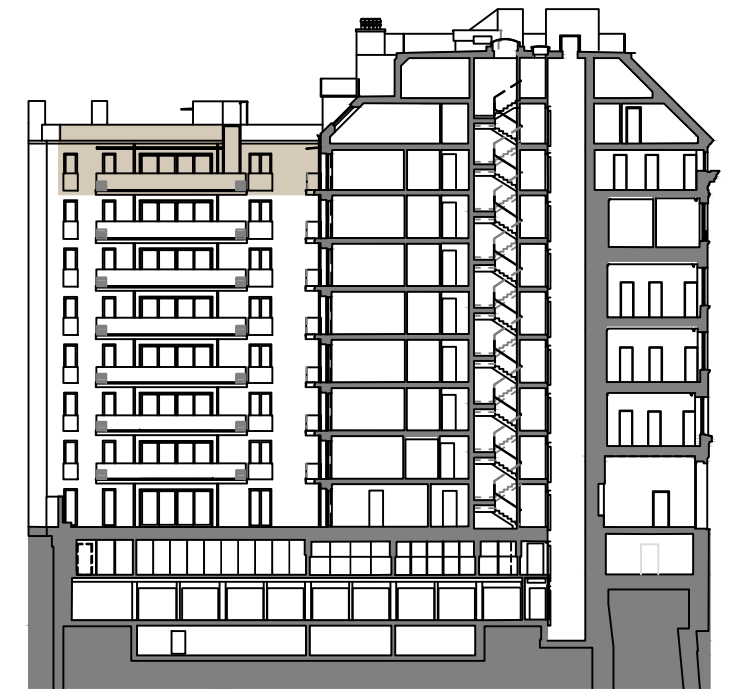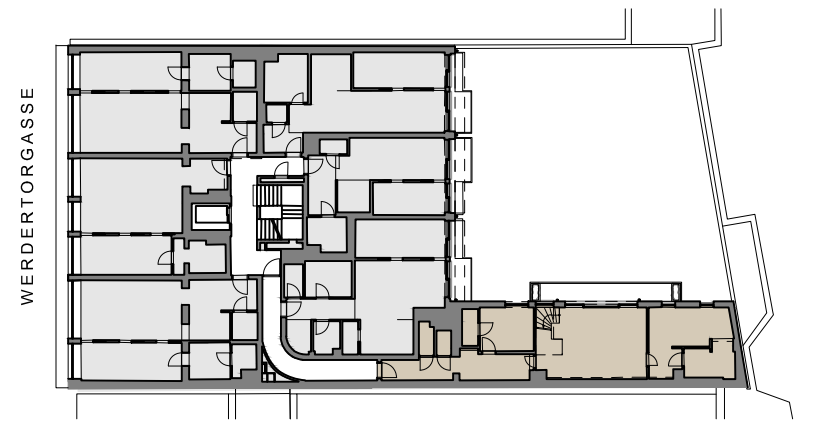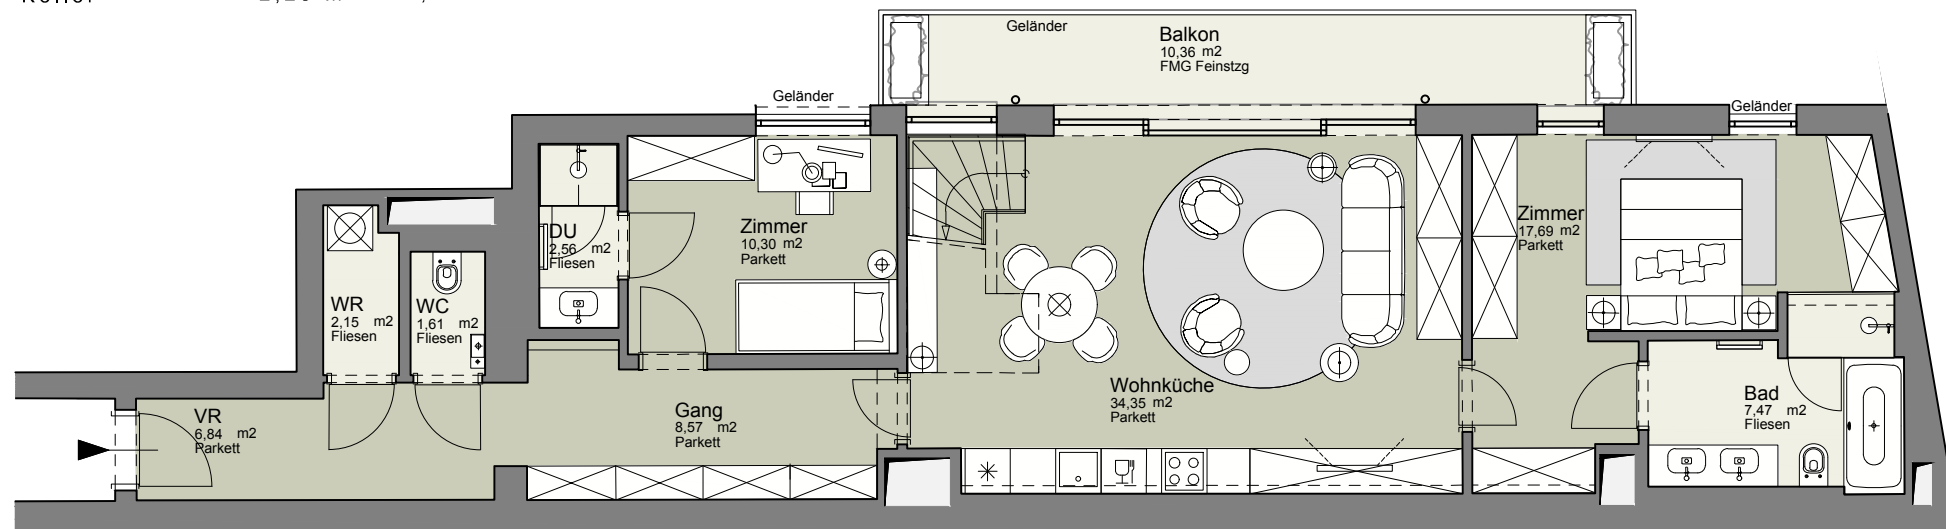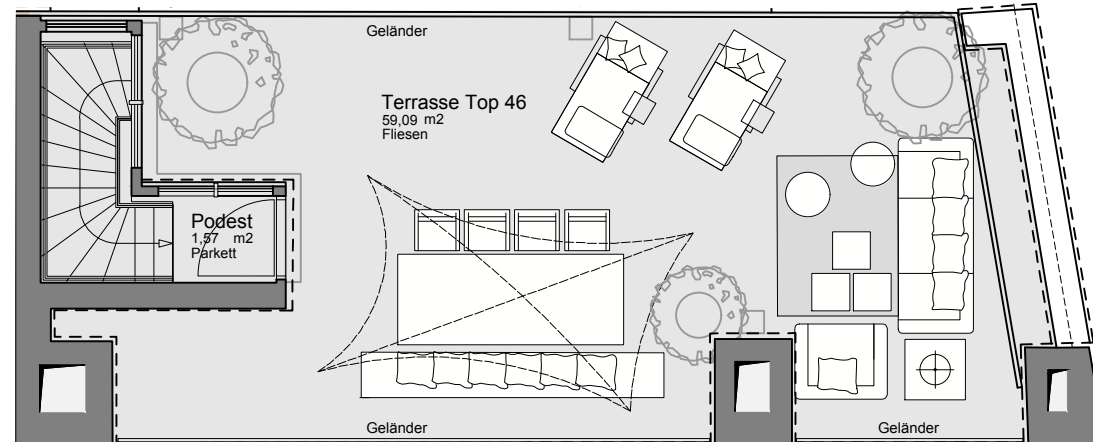

UNVERBINDLICHE PLANKOPIE
 Unverbindliche Plankopie, Änderungen vorbehalten.
 Die dargestellte Möblierung ist nicht Bestandteil des
 Lieferumfangs und dient nur als Einrichtungsvorschlag.
 Alle dargestellten Gegenstände haben symbolhaften Charakter.

WOLF REICHT ARCHITECTS
 WIEN • VIENNA • 维也纳

WOLF REICHT ARCHITECTS ZT GmbH
 A-1010 Wien, Herrngasse 6-8 / 6 / 3