

TOP 50_DG-DT


DG		
Entree	6,38 m ²	2,64 mRH
WC	2,09 m ²	2,64 mRH
Vorraum	10,50 m ²	2,64 mRH
WR	5,52 m ²	2,64 mRH
Zimmer	17,61 m ²	2,64 mRH
Bad	5,03 m ²	2,64 mRH
Wohnküche	52,42 m ²	2,64 mRH

GG		
Galerie	46,16 m ²	2,64 mRH



DT		
Dachausstieg	1,60 m ²	- mRH

GESAMT		
	147,31 m ²	


Atrium im DG	15,47 m ²	
Terrasse im DG	37,49 m ²	
Terrasse im GG	16,23 m ²	
Dachterrasse	60,17 m ²	
Keller	2,41 m ²	2,21 mRH

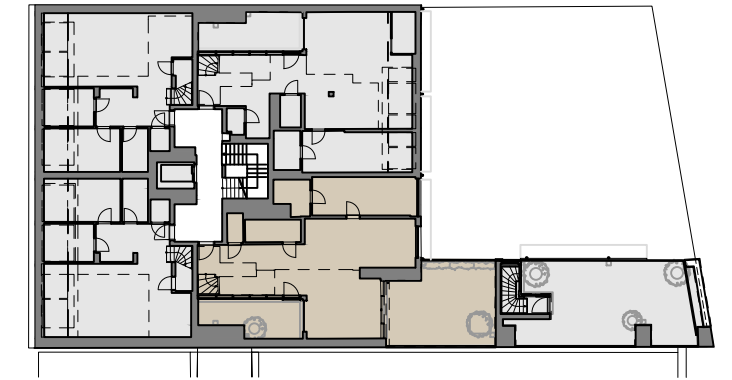


WERDERTORGASSE

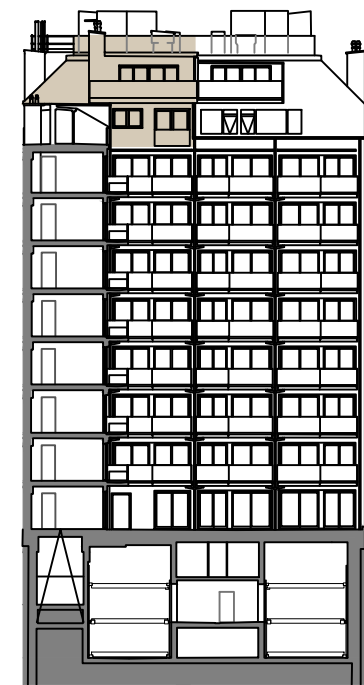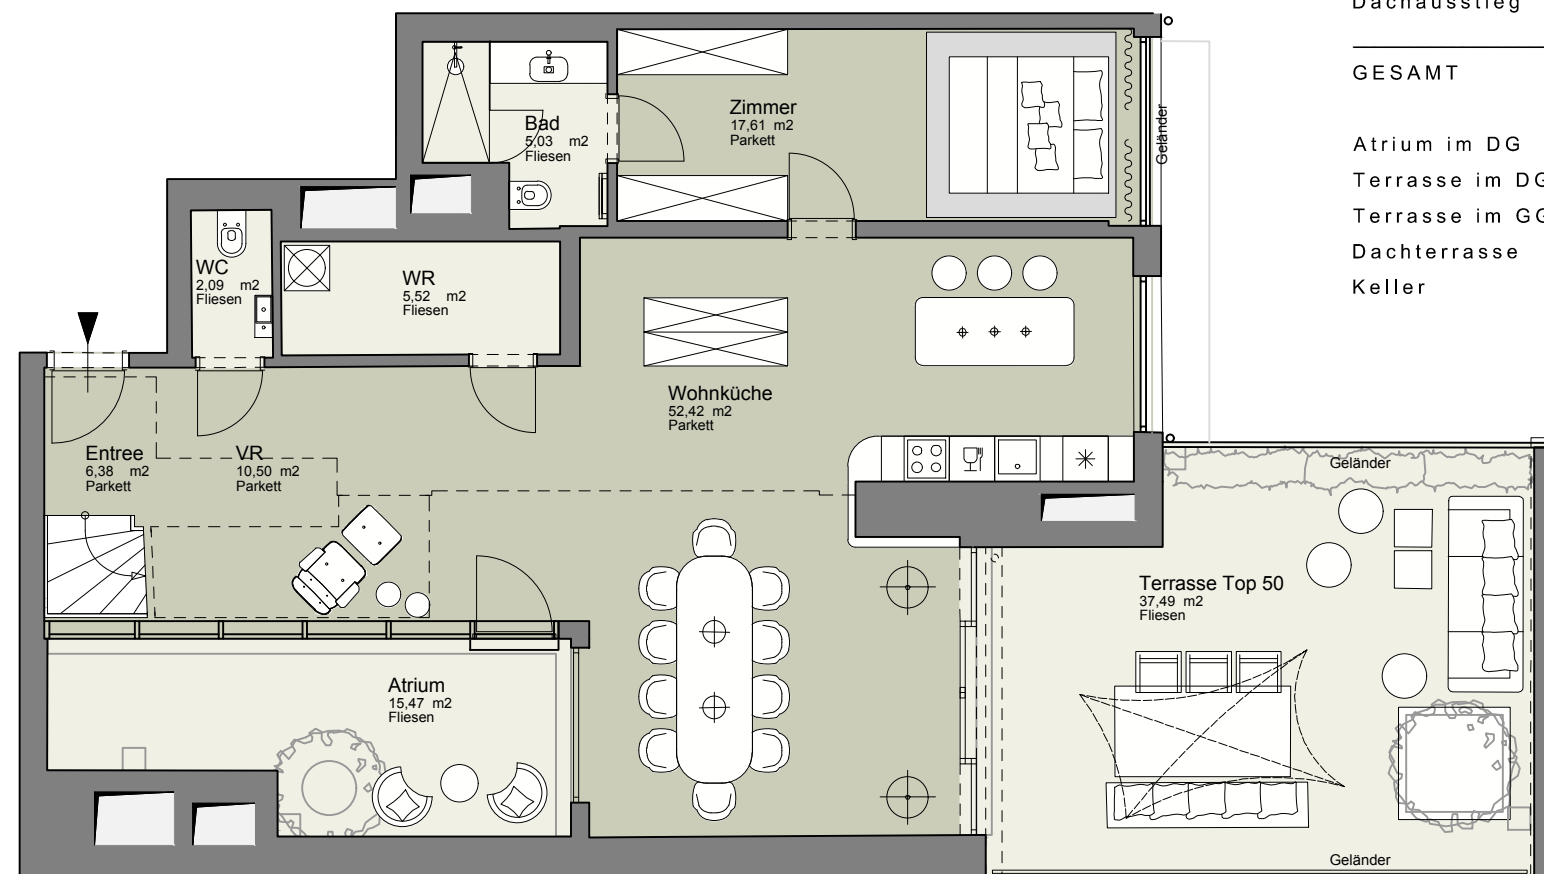

WERDERTORGASSE 6

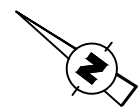

1:100

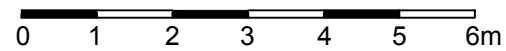


UNVERBINDLICHE PLANKOPIE

Unverbindliche Plankopie, Änderungen vorbehalten.
Die dargestellte Möblierung ist nicht Bestandteil des
Lieferumfangs und dient nur als Einrichtungsvorschlag.
Alle dargestellten Gegenstände haben symbolhaften Charakter.

WOLF REICHT ARCHITECTS




WIEN • VIENNA • 维也纳

WOLF REICHT ARCHITECTS ZT GmbH
A-1010 Wien, Herrngasse 6-8 / 6 / 3

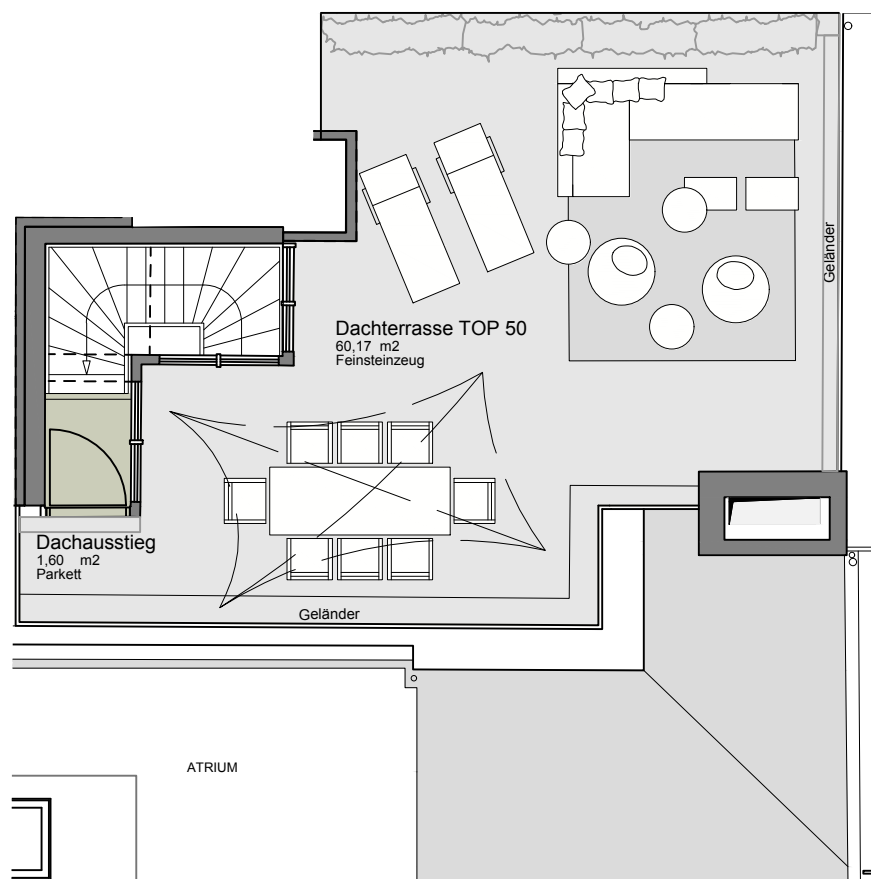

TOP 50_Dachterrasse

Dachausstieg 1,60 m²
 Dachterrasse 60,17 m²

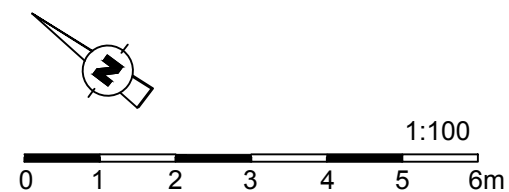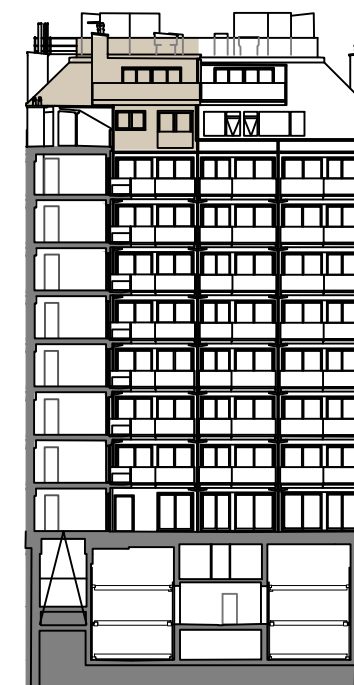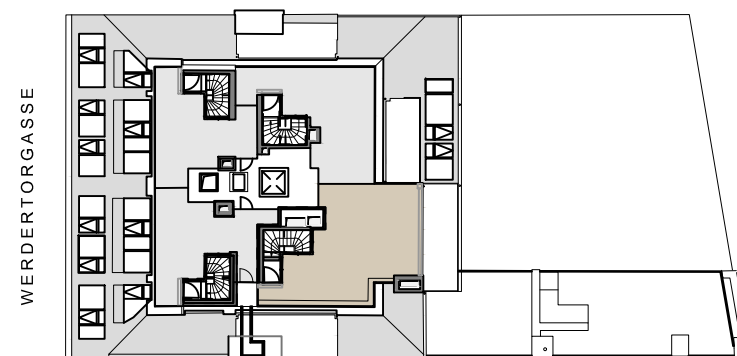

UNVERBINDLICHE PLANKOPIE
 Unverbindliche Plankopie, Änderungen vorbehalten.
 Die dargestellte Möblierung ist nicht Bestandteil des
 Lieferumfangs und dient nur als Einrichtungsvorschlag.
 Alle dargestellten Gegenstände haben symbolhaften Charakter.

WOLF REICHT ARCHITECTS
 WIEN • VIENNA • 维也纳

WOLF REICHT ARCHITECTS ZT GmbH
 A-1010 Wien, Herrengasse 6-8 / 6 / 3